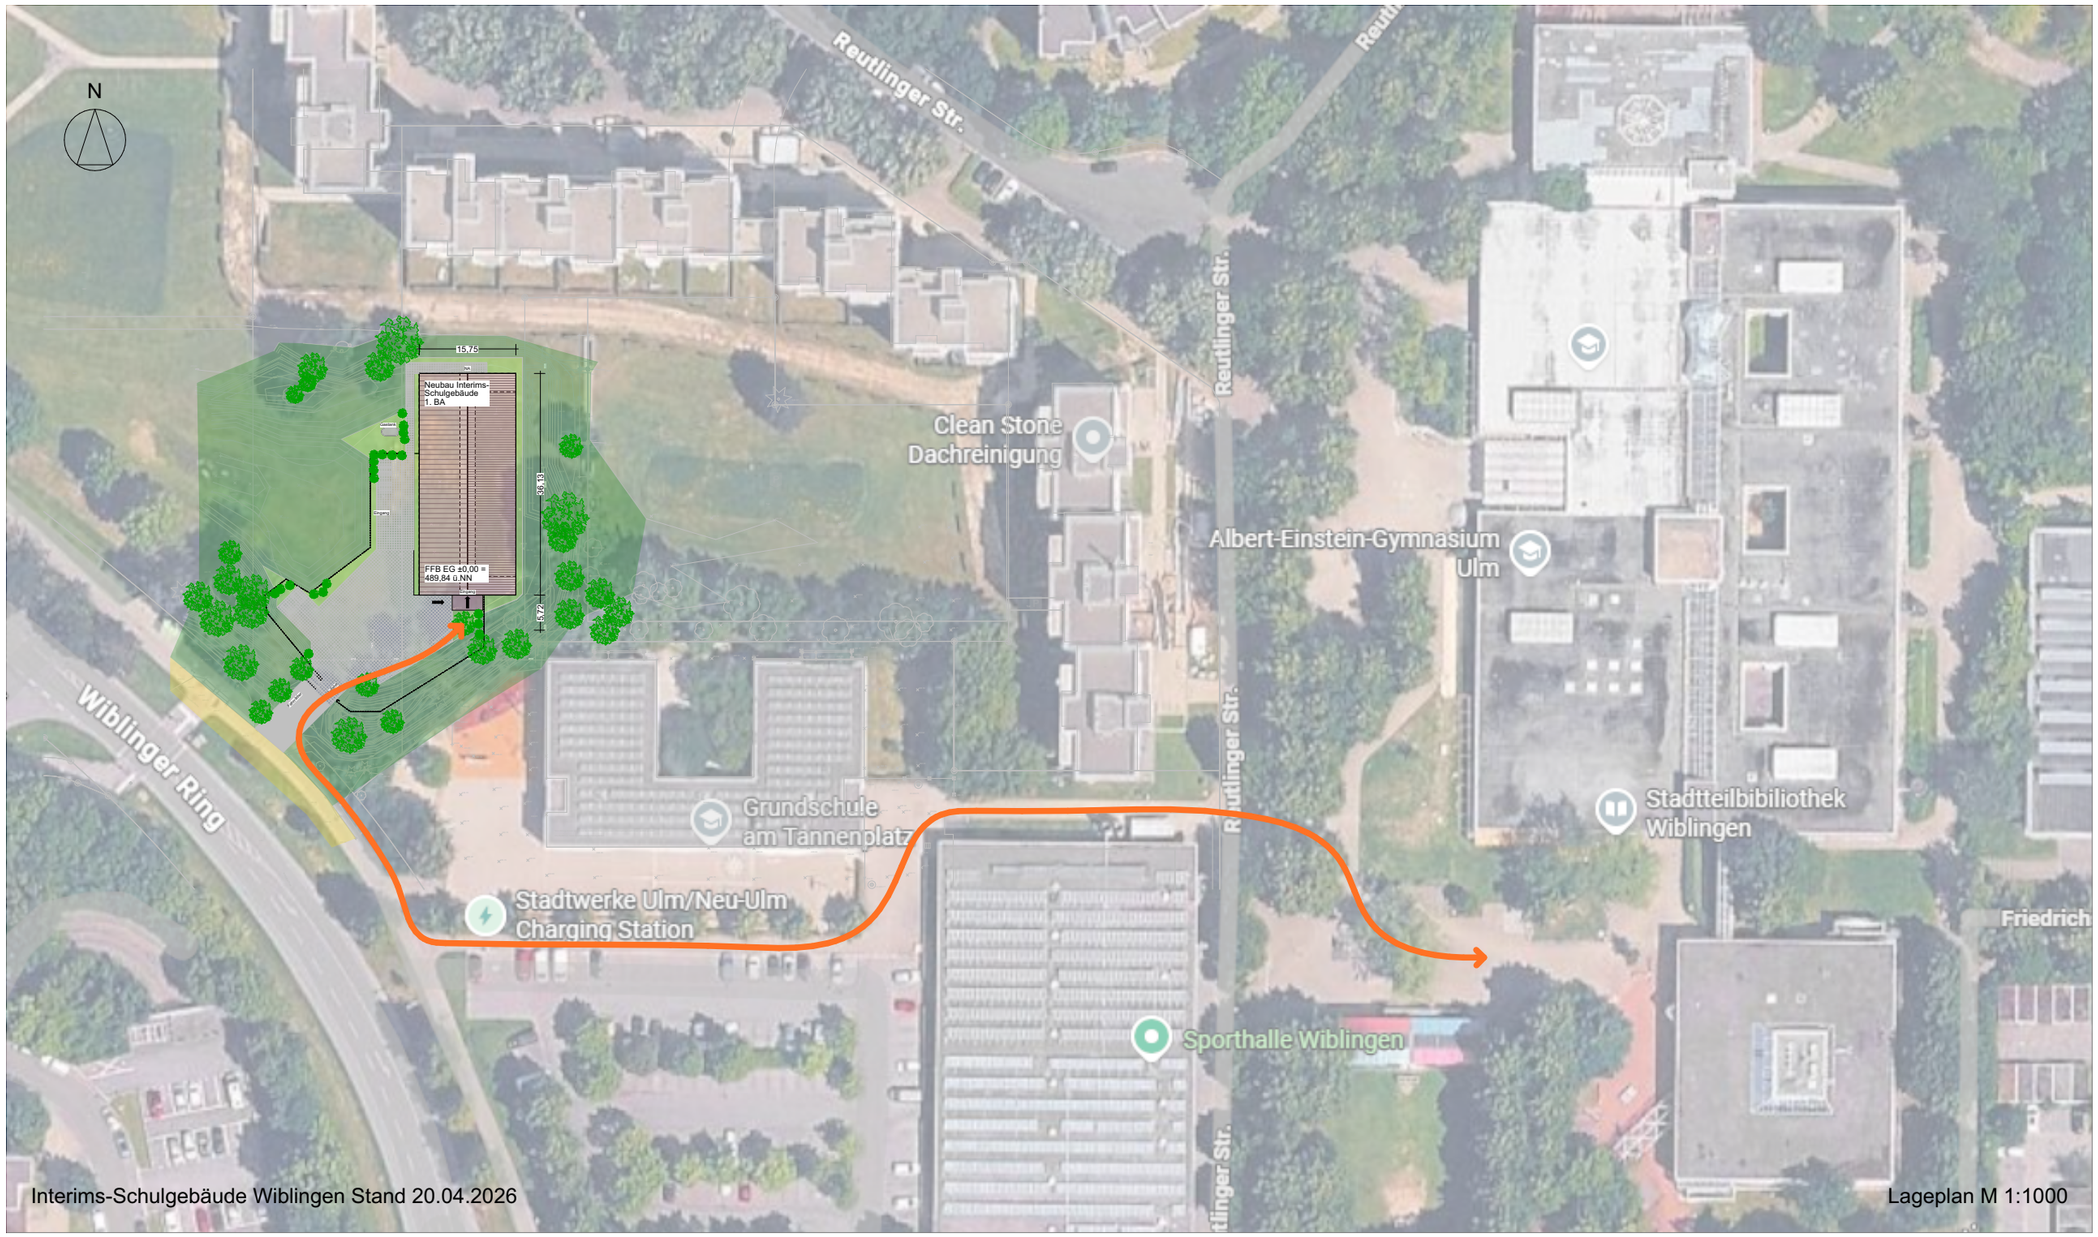

Interims-Schulgebäude Wiblingen Stand 20.04.2026

Lageplan M 1:1000